


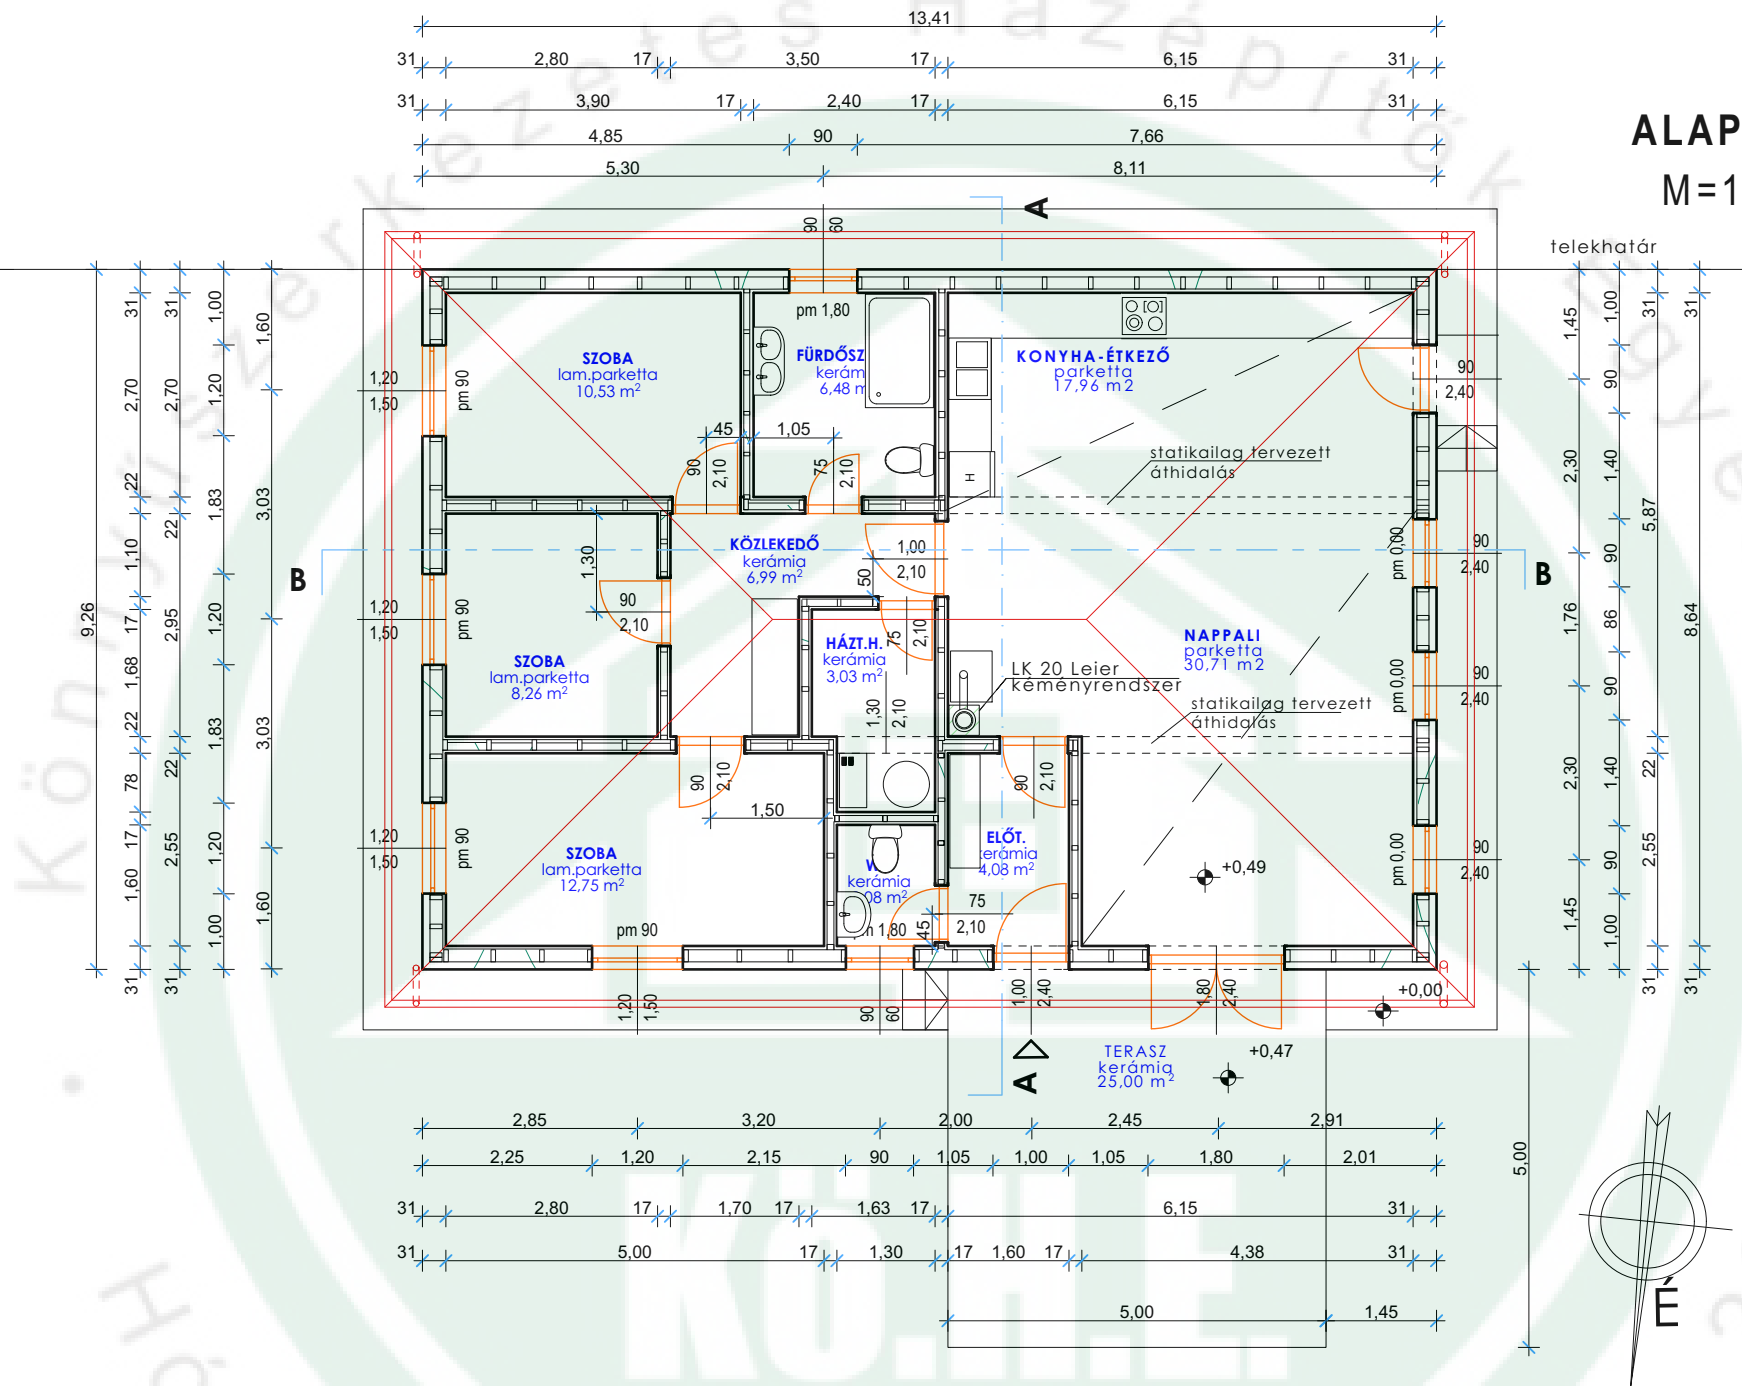

SZOBA 1.	10,53 m ²
SZOBA 2.	8,26 m ²
SZOBA 3.	12,75 m ²
ELŐTÉR	4,08 m ²
WC	2,08 m ²
HÁZT.H.	3,03 m ²
KÖZLEKEDŐ	6,99 m ²
FÜRDŐSZOBA	6,48 m ²
KONYHA-ÉTKEZŐ	17,96 m ²
NAPPALI	30,71 m ²
Összesen nettó:	102,87 m ²

Bruttó:	124,2 m ²
Fedetlen terasz:	25,00 m ²
	149,2 m ²

Építtető:	
300 m2 alatti egylakásos lakóépület építése	
Alaprajz	
Rajzszám: E-1	Rajz léptéke: 1:100
Tervező:	
Az alábbi dokumentum a tervező szellemi tulajdona, amelyre az 1999. évi LXXIV. törvény vonatkozik. A tervező kizárólagos joga, hogy a művet átdolgozza, illetve hogy erre másnak engedélyt adjon	